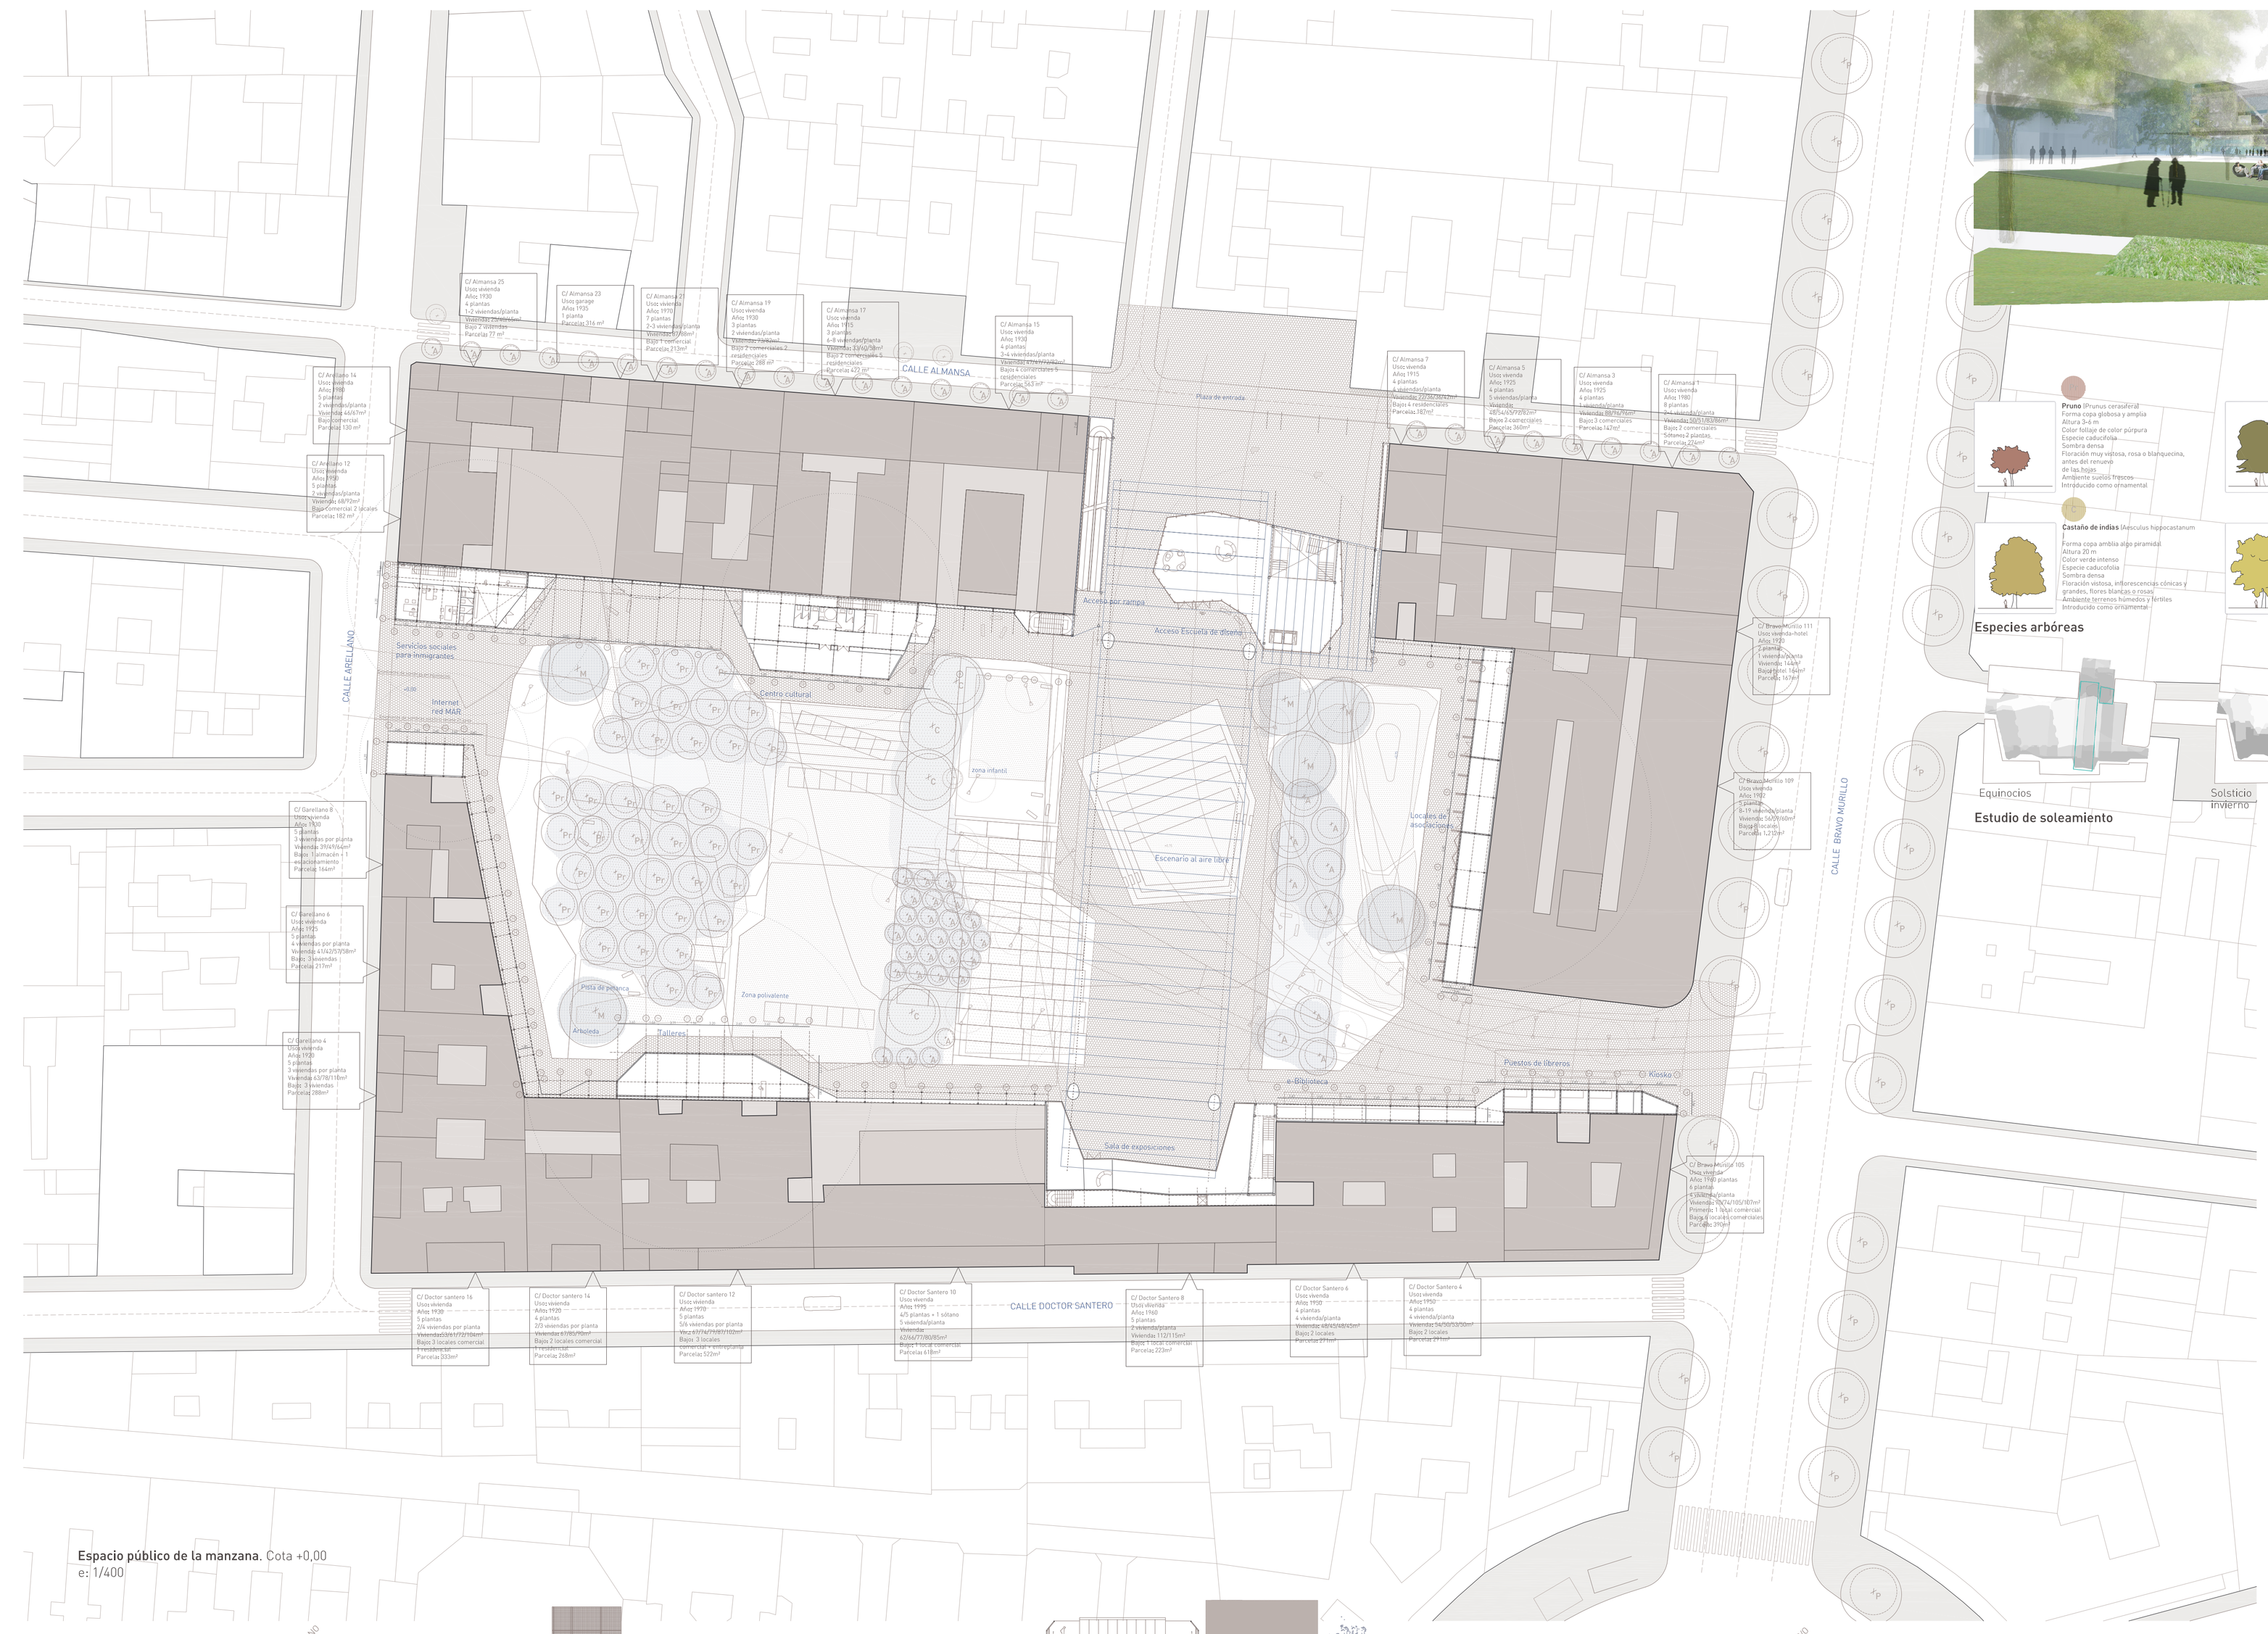

Espacio público de la manzana. Cota +0,00
e: 1/400

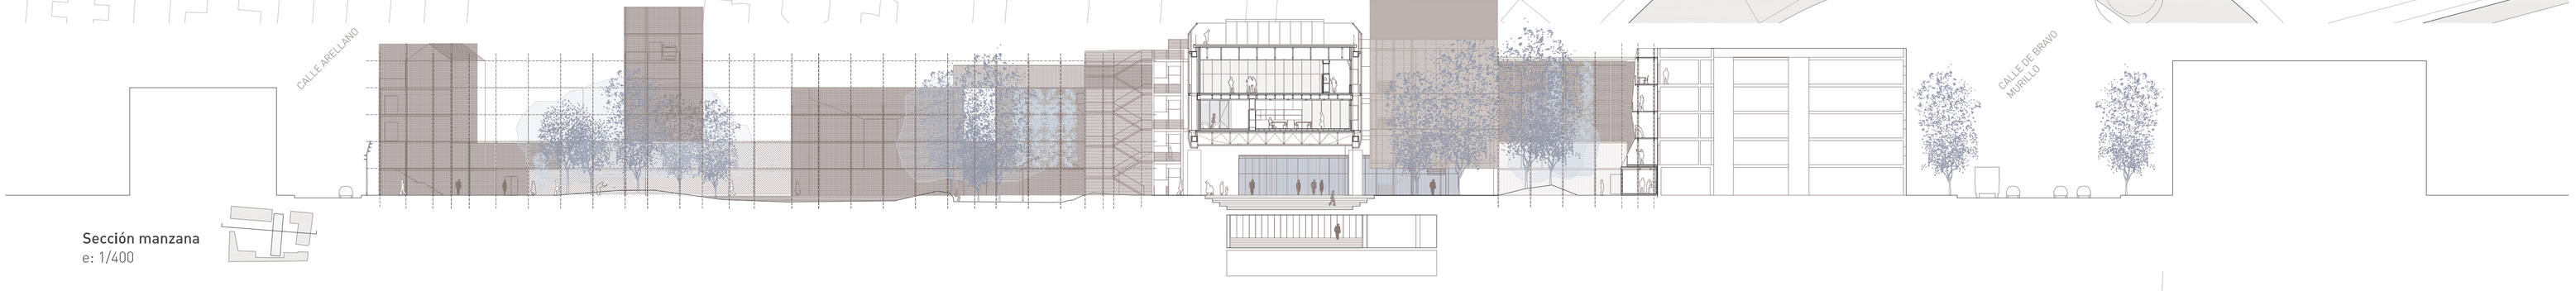

Sección manzana
e: 1/400

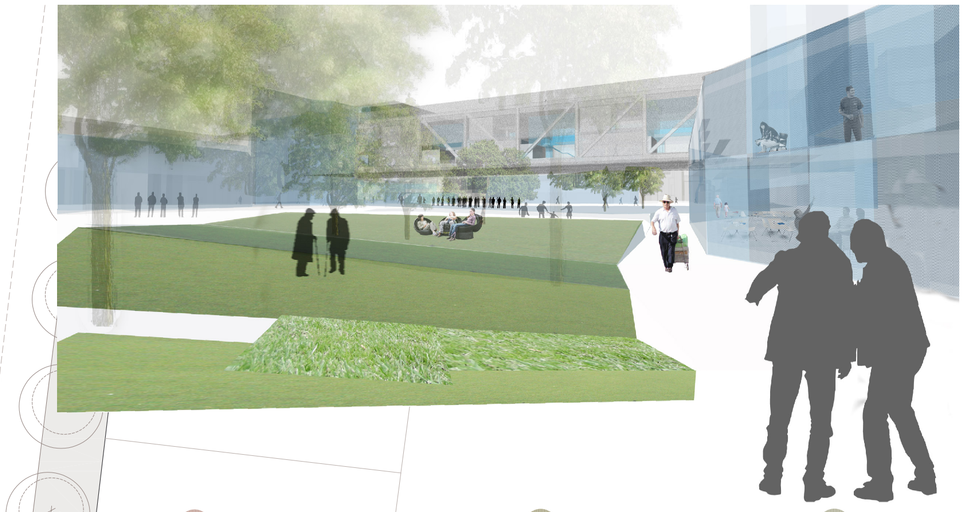

Especies arbóreas

Pruno (Prunus cerasifera)
Forma copa globosa y amplia
Altura 3-4 m
Color follaje de color púrpura
Especie caducifolia
Sombra densa
Floración muy vistosa, rosa o blanquecina, antes del renuevo de las hojas
Ambiente suelos frescos
Introducido como ornamental

Melojo (Quercus pyrenaica Willd.)
Forma copa irregular y lobada
Altura 20m
Color verde claro ceniciento
Especie caducifolia
Sombra densa
Floración nada aparente
Ambiente laderas silíceas, suelos arenosos, aguanta las heladas, cierta humedad
Autóctono

Aligustre del japón (Ligustrum lucidum)
Forma copa
Altura 2-3 m
Color verde intenso
Especie siempreverde
Sombra no muy densa
Floración vistosa y olorosa, flores color blanco
Ambiente suelos algo frescos
Introducido como ornamental

Castaño de indias (Aesculus hippocastanum)
Forma copa amplia algo piramidal
Altura 20 m
Color verde intenso
Especie caducifolia
Sombra densa
Floración vistosa, inflorescencias cónicas y grandes, flores blancas o rosas
Ambiente terrenos húmedos y fértiles
Introducido como ornamental

Falsa acacia (Robinia pseudoacacia)
Forma copa amplia e irregular
Altura 25 m
Color verde intenso
Especie caducifolia
Sombra densa
Floración vistosa y olorosa flores blancas y comestibles
Ambiente especie naturalizada en bosques frescos o húmedos
Introducido como ornamental

Plátano de paseo (Platanus orientalis)
Forma copa muy amplia,oval, redondeada
Altura 35 m
Color verde tierno
Especie caducifolia
Sombra densa
Floración poco aparente
Ambiente asilvestrada en lugares frescos de suelo profundo
Introducido como ornamental

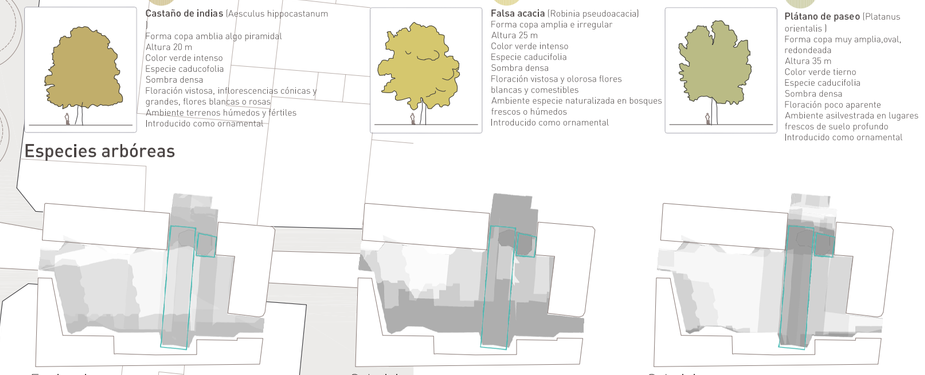

Estudio de soleamiento

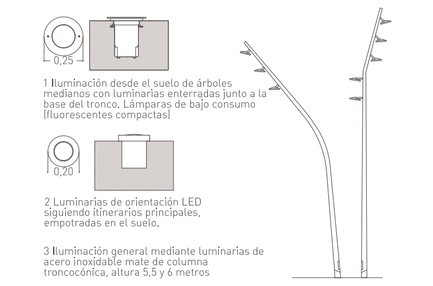

1 Iluminación desde el suelo de árboles medianos con luminarias enterradas junto a la base del tronco. Lámparas de bajo consumo (fluorescentes compactas)

2 Luminarias de orientación LED siguiendo itinerarios principales, empotradas en el suelo.

3 Iluminación general mediante luminarias de acero inoxidable mate de columna troncocónica, altura 5,5 y 6 metros

Iluminación artificial

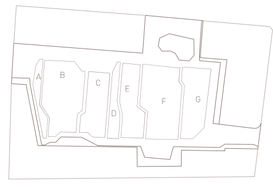

A Arenero.
B Boscoso.
C Plaza dura: zona mixta deportiva
D Banda arbórea, picnic.
E Juegos arena + Planchas hormigón.
F Auditorio gradas.
G Zona mixta: arenenero pequeña colina.

Usos parque

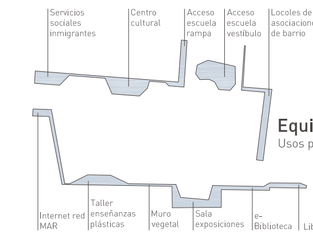

Equipamientos

Usos perimetrales

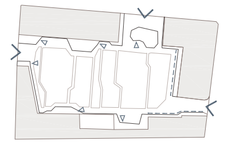

Accesos a la plaza

Accesos plaza
Entrada edificios
Entrada múltiple

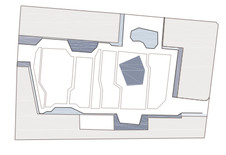

Usos planta baja

Cultural
Sociales
Educativo
Vegetación
Comercial

1/400 0 20m

ESPACIO PÚBLICO EN INTERIOR DE MANZANA

ESCUELA DE DISEÑO Y EQUIPAMIENTOS
EN EL BARRIO DE BELLAS VISTAS. MADRID

03

PFC ETSAM MAYO 2007 | ALUMNO PABLO REY MAZÓN NE 98004 | TUTOR ANDRÉS CÁNOVAS