



Materiales (resumen)


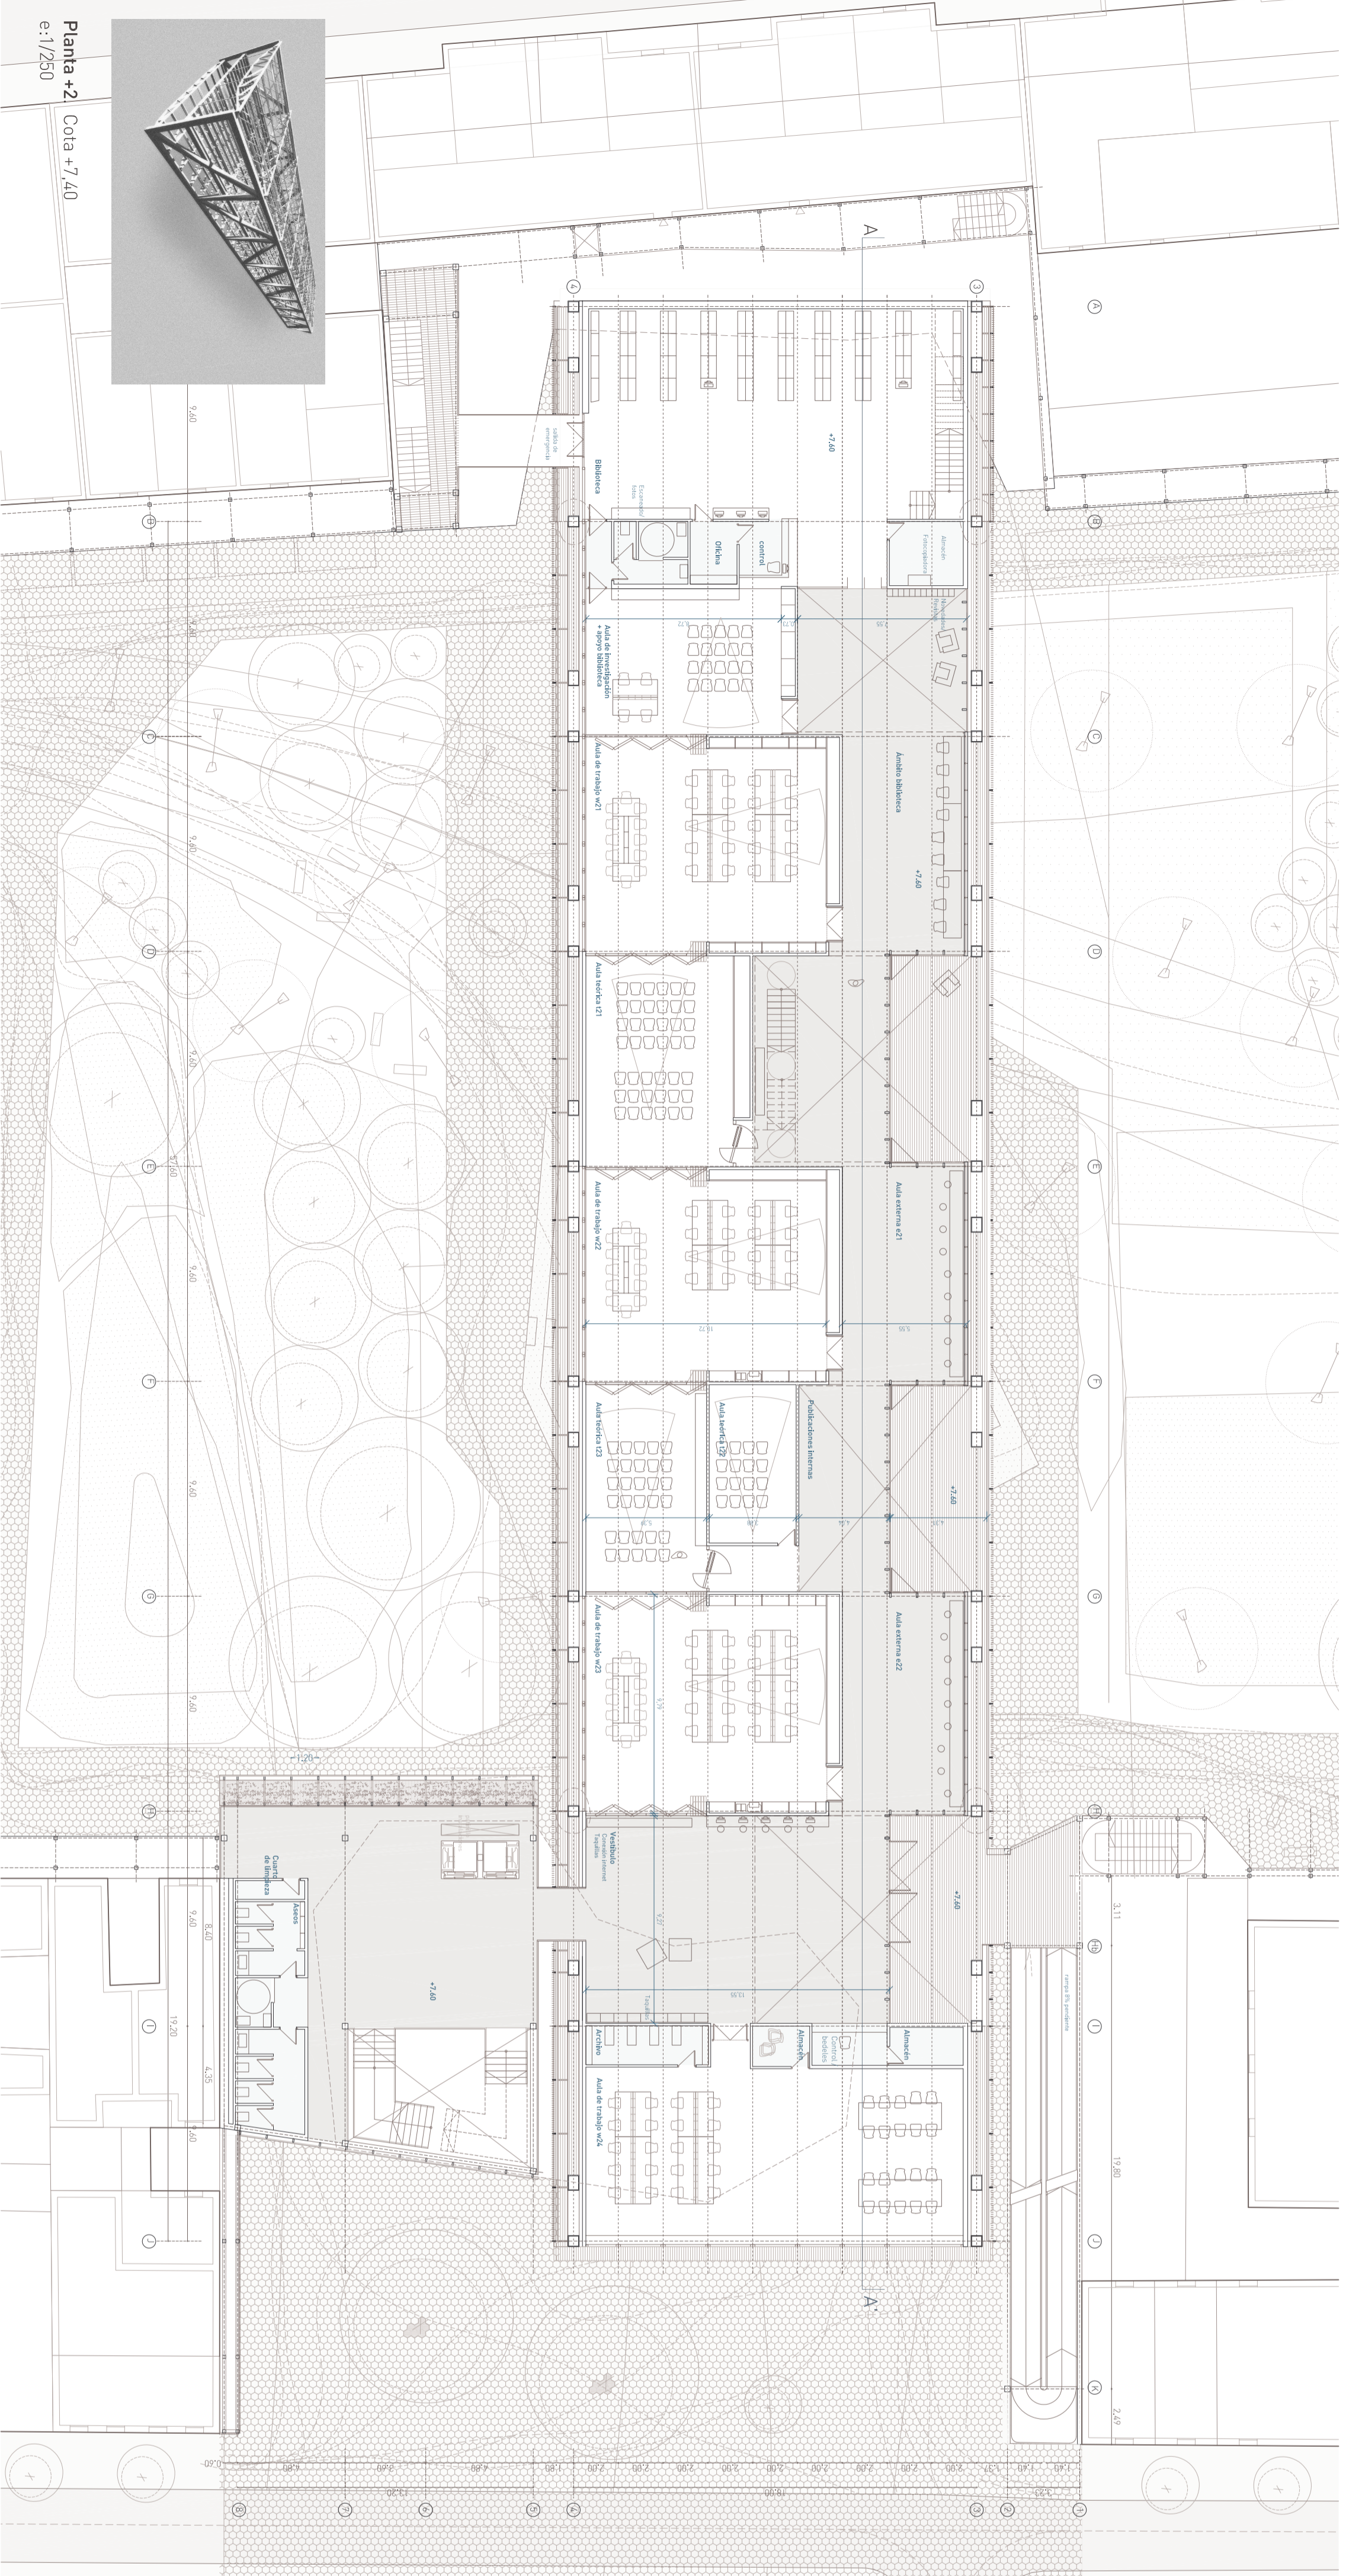


Planta +2: Cota +7,40
e: 1/250

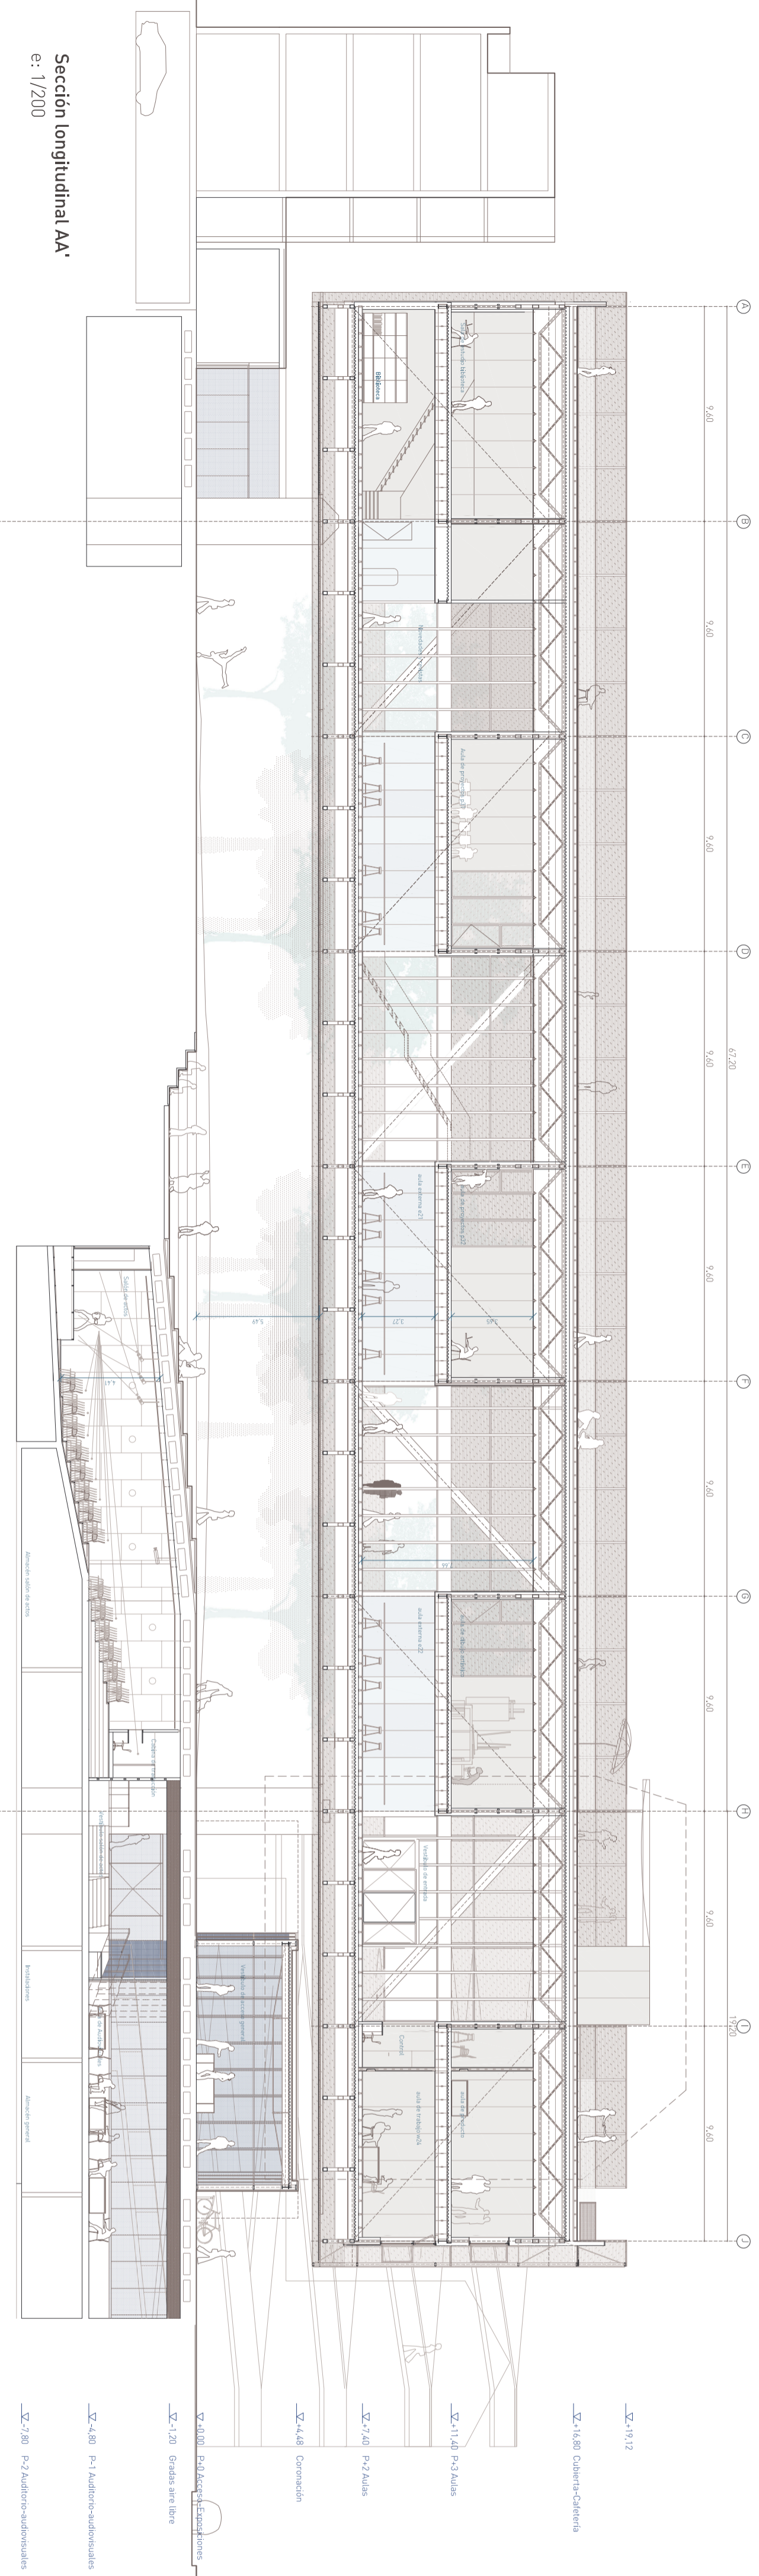

Sección longitudinal AA
e: 1/200

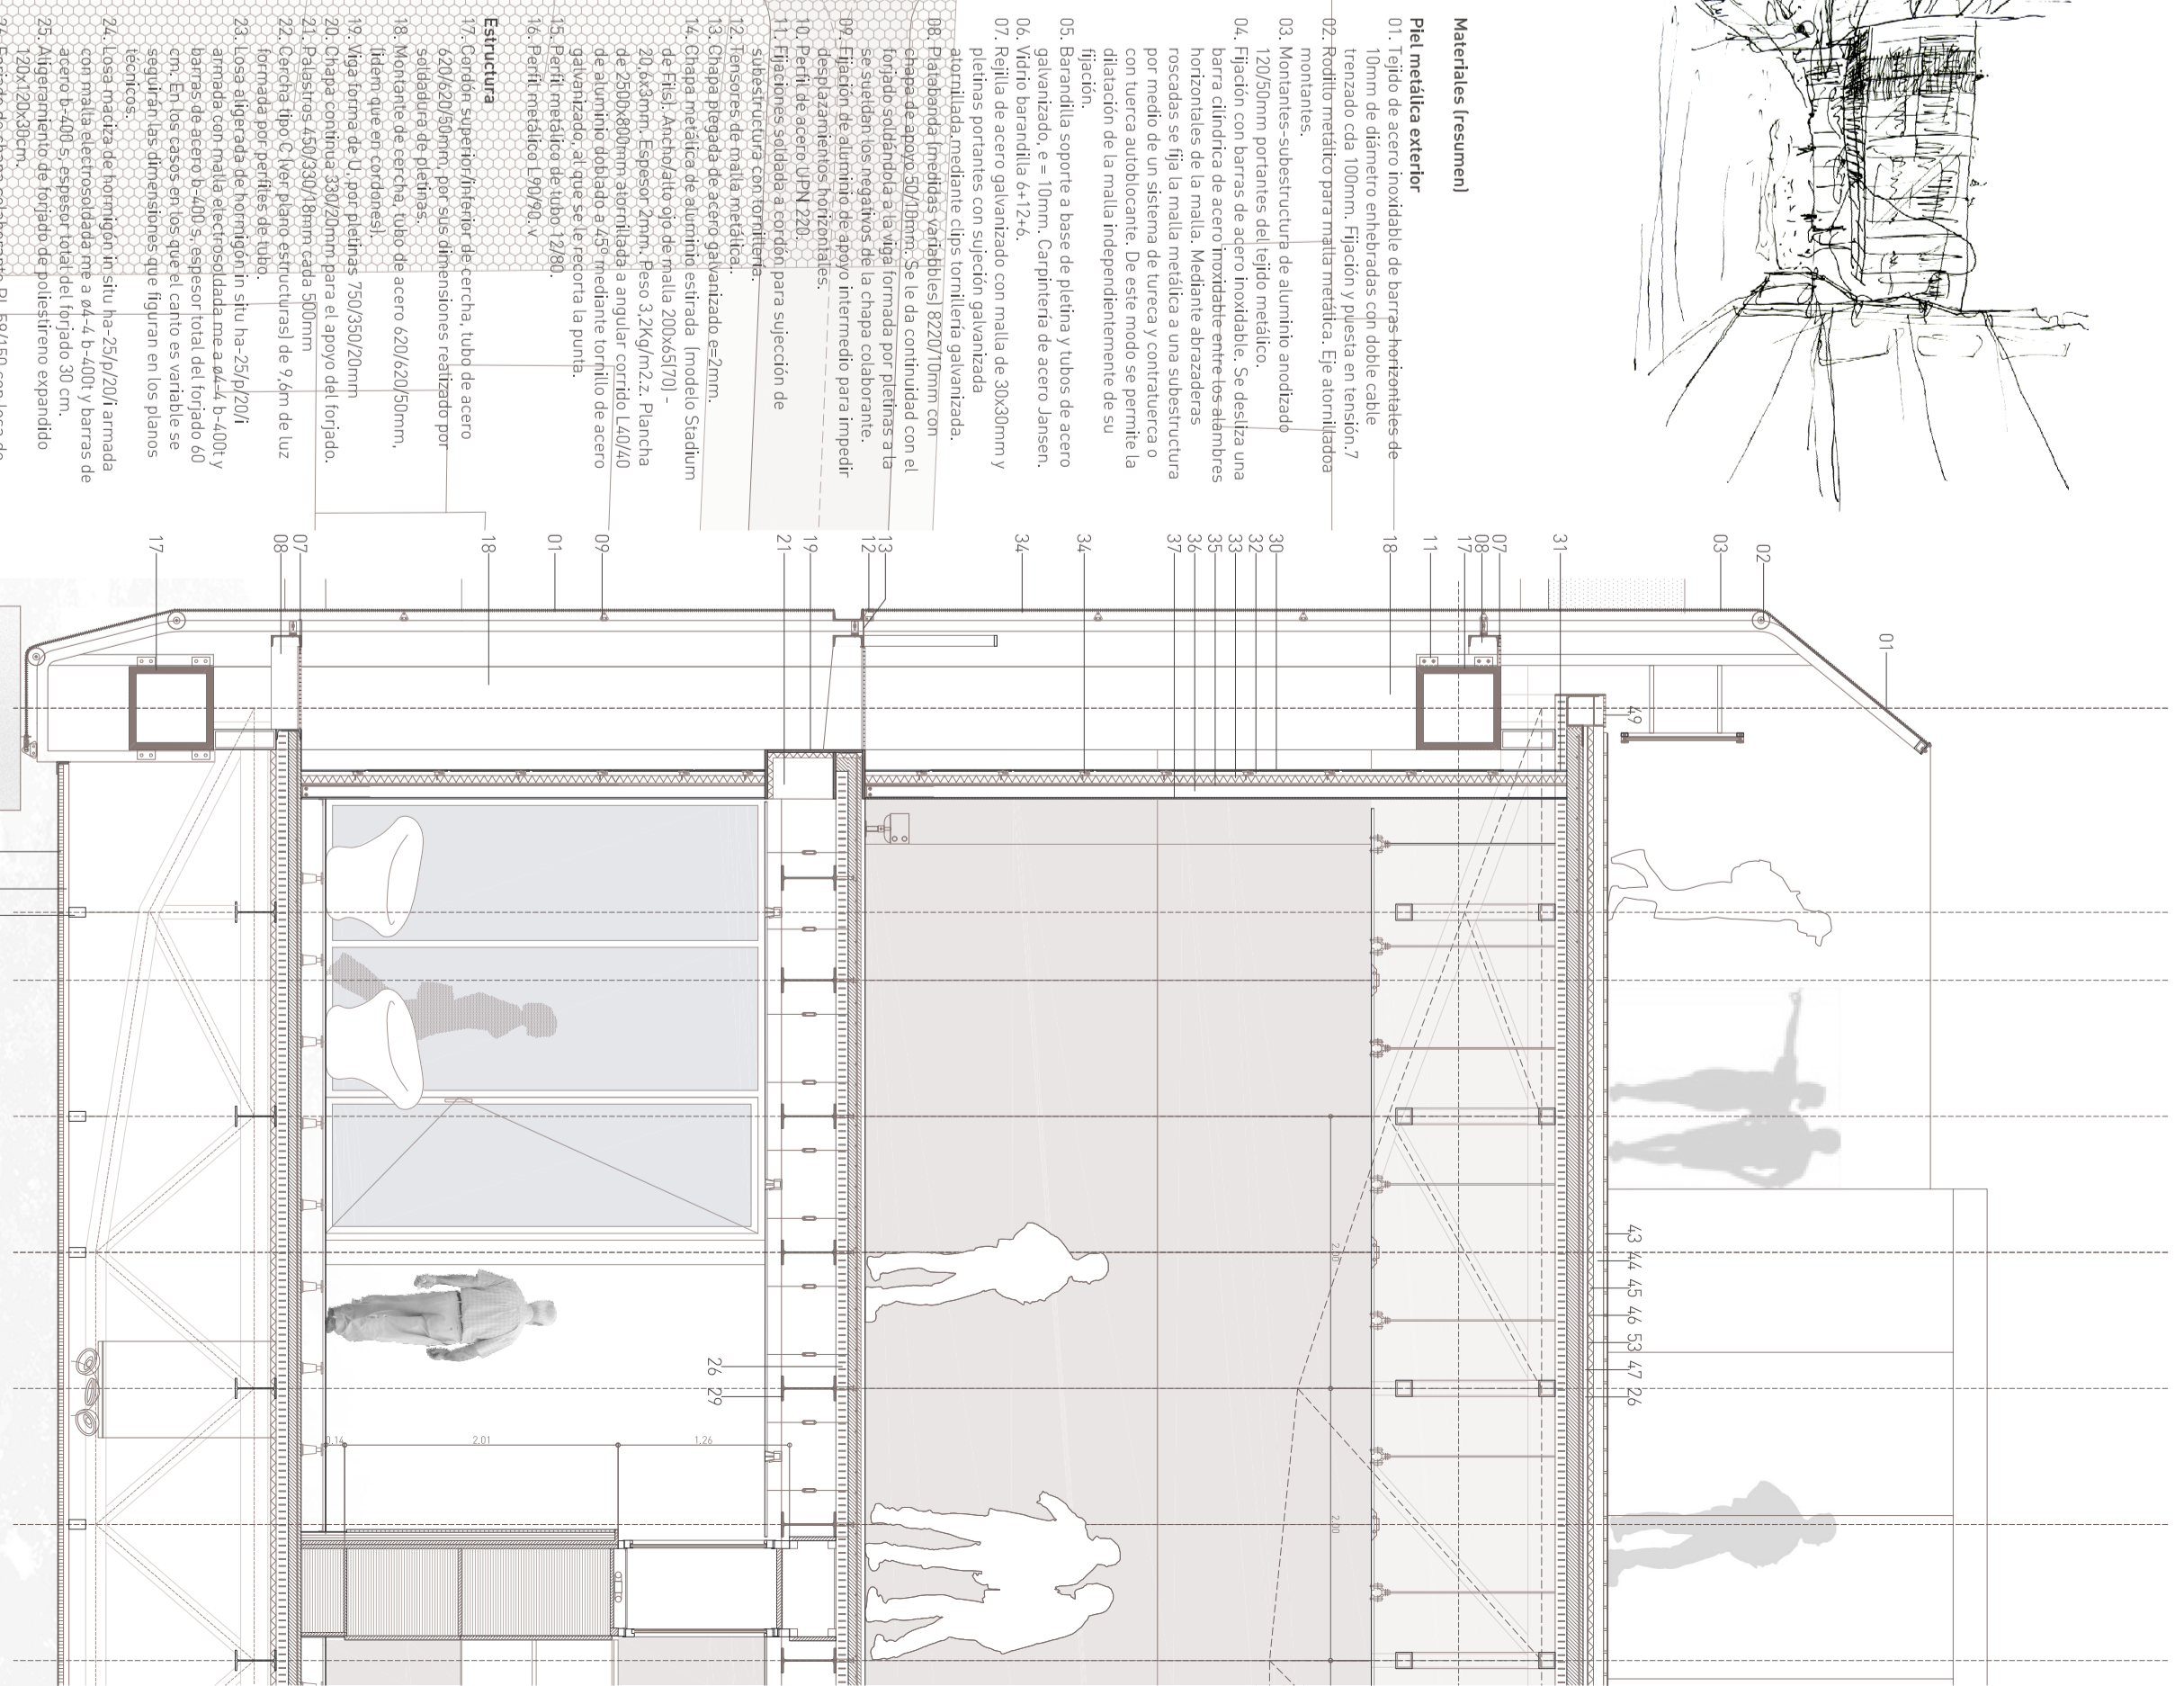

Sección constructiva transversal BB
e: 1/50

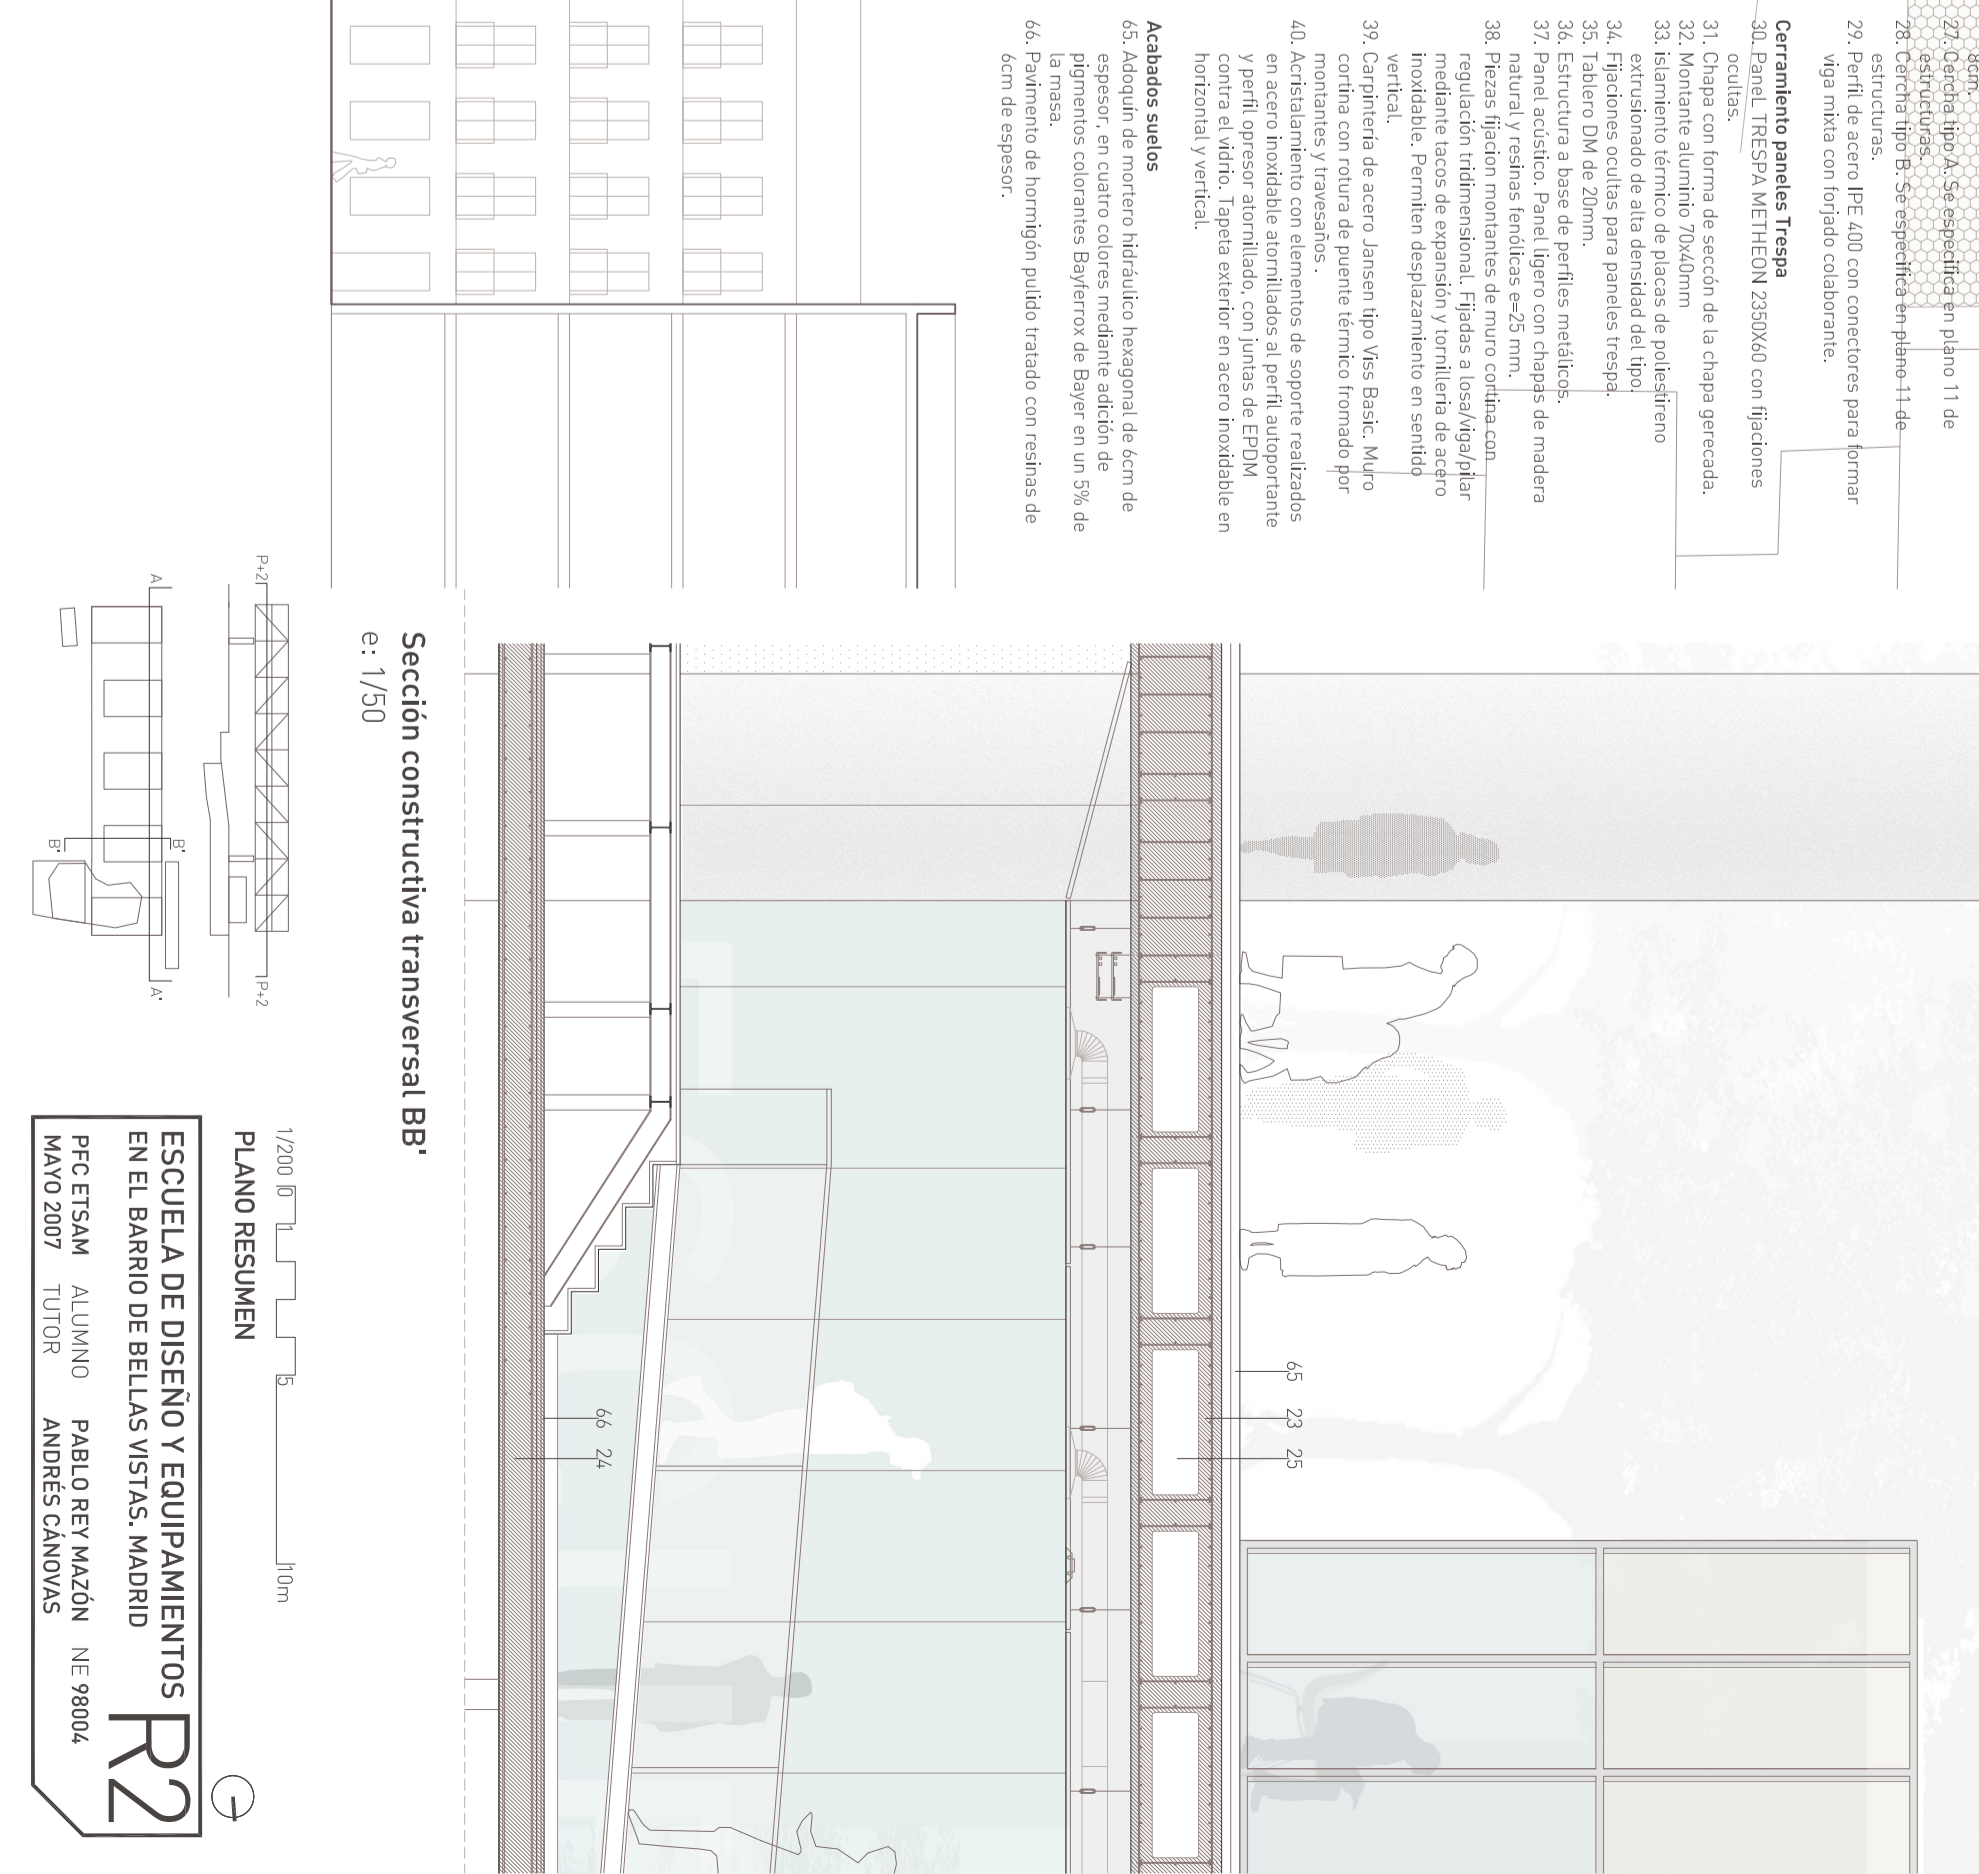

PLANO RESUMEN
e: 1/200